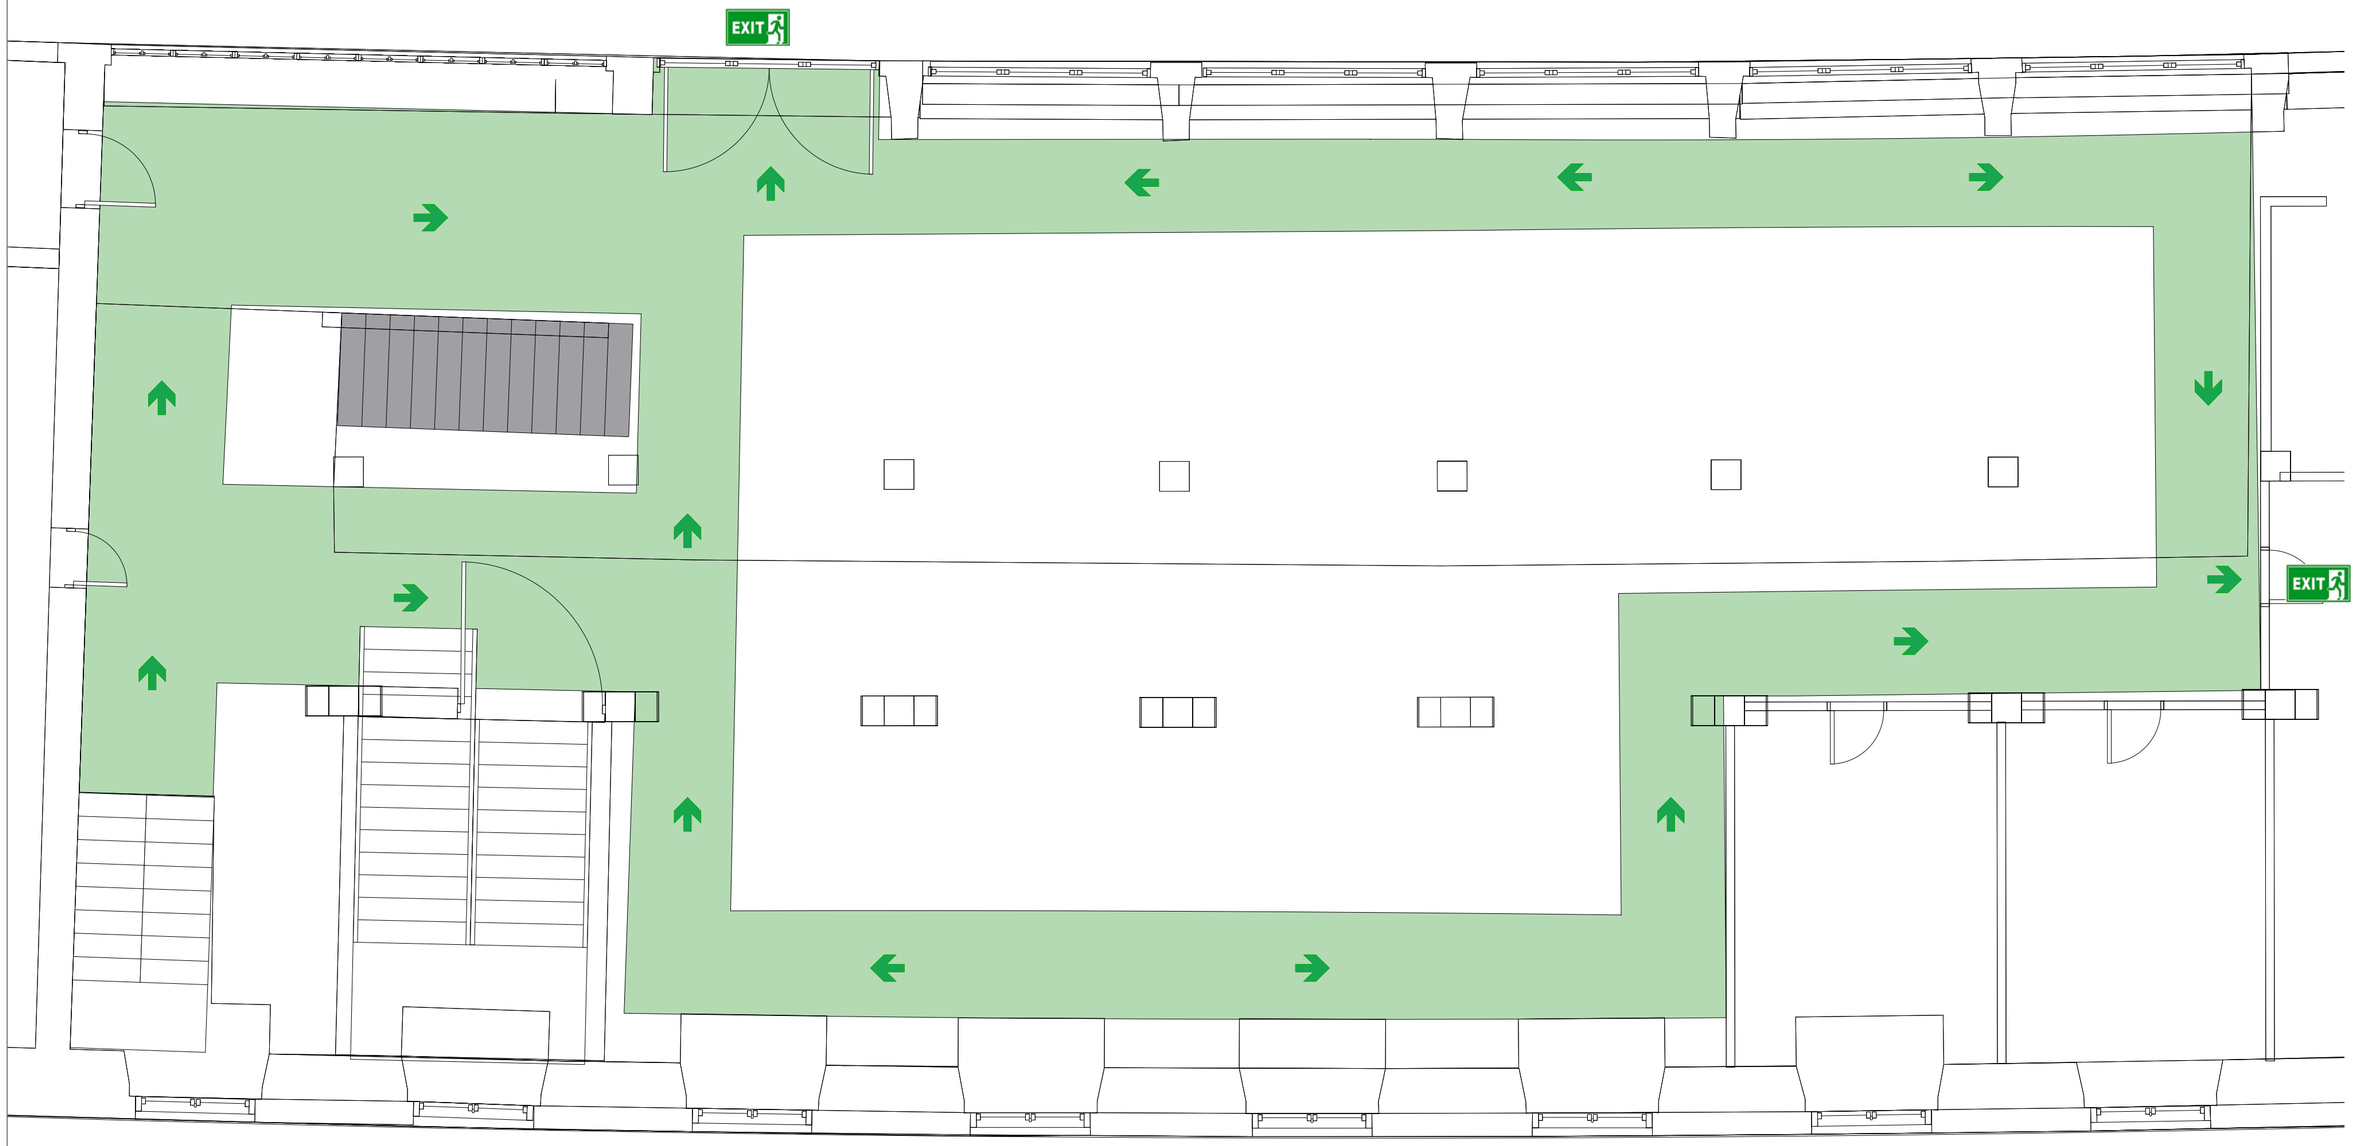

Project :

Alte Münze Haus 3- FLUCHT- UND RETTUNGSPLAN

Subject :
GALLERY 02

TRANZEPT GmbH
Am Krögel 2
10179 Berlin

Diese Zeichnung mit sämtlichen Beilagen
steht unter dem Schutz des Urheberrechts (§ 812 und 826 BGB).
Eine Weiterverwendung oder Vervielfältigung bedarf unserer Zustimmung

	Scale :	Date : 05.06.2023
	Format : PDF	Rev. Date :
	Units :	Drawn By : TRANZEPT GmbH
Alle Maße sind Bauseits vor Ort zu prüfen!	Drawing No. / File Name : Sht 16	Phase :